




鹤山市龙口镇调入地块土地利用规划图（调整前）（一）

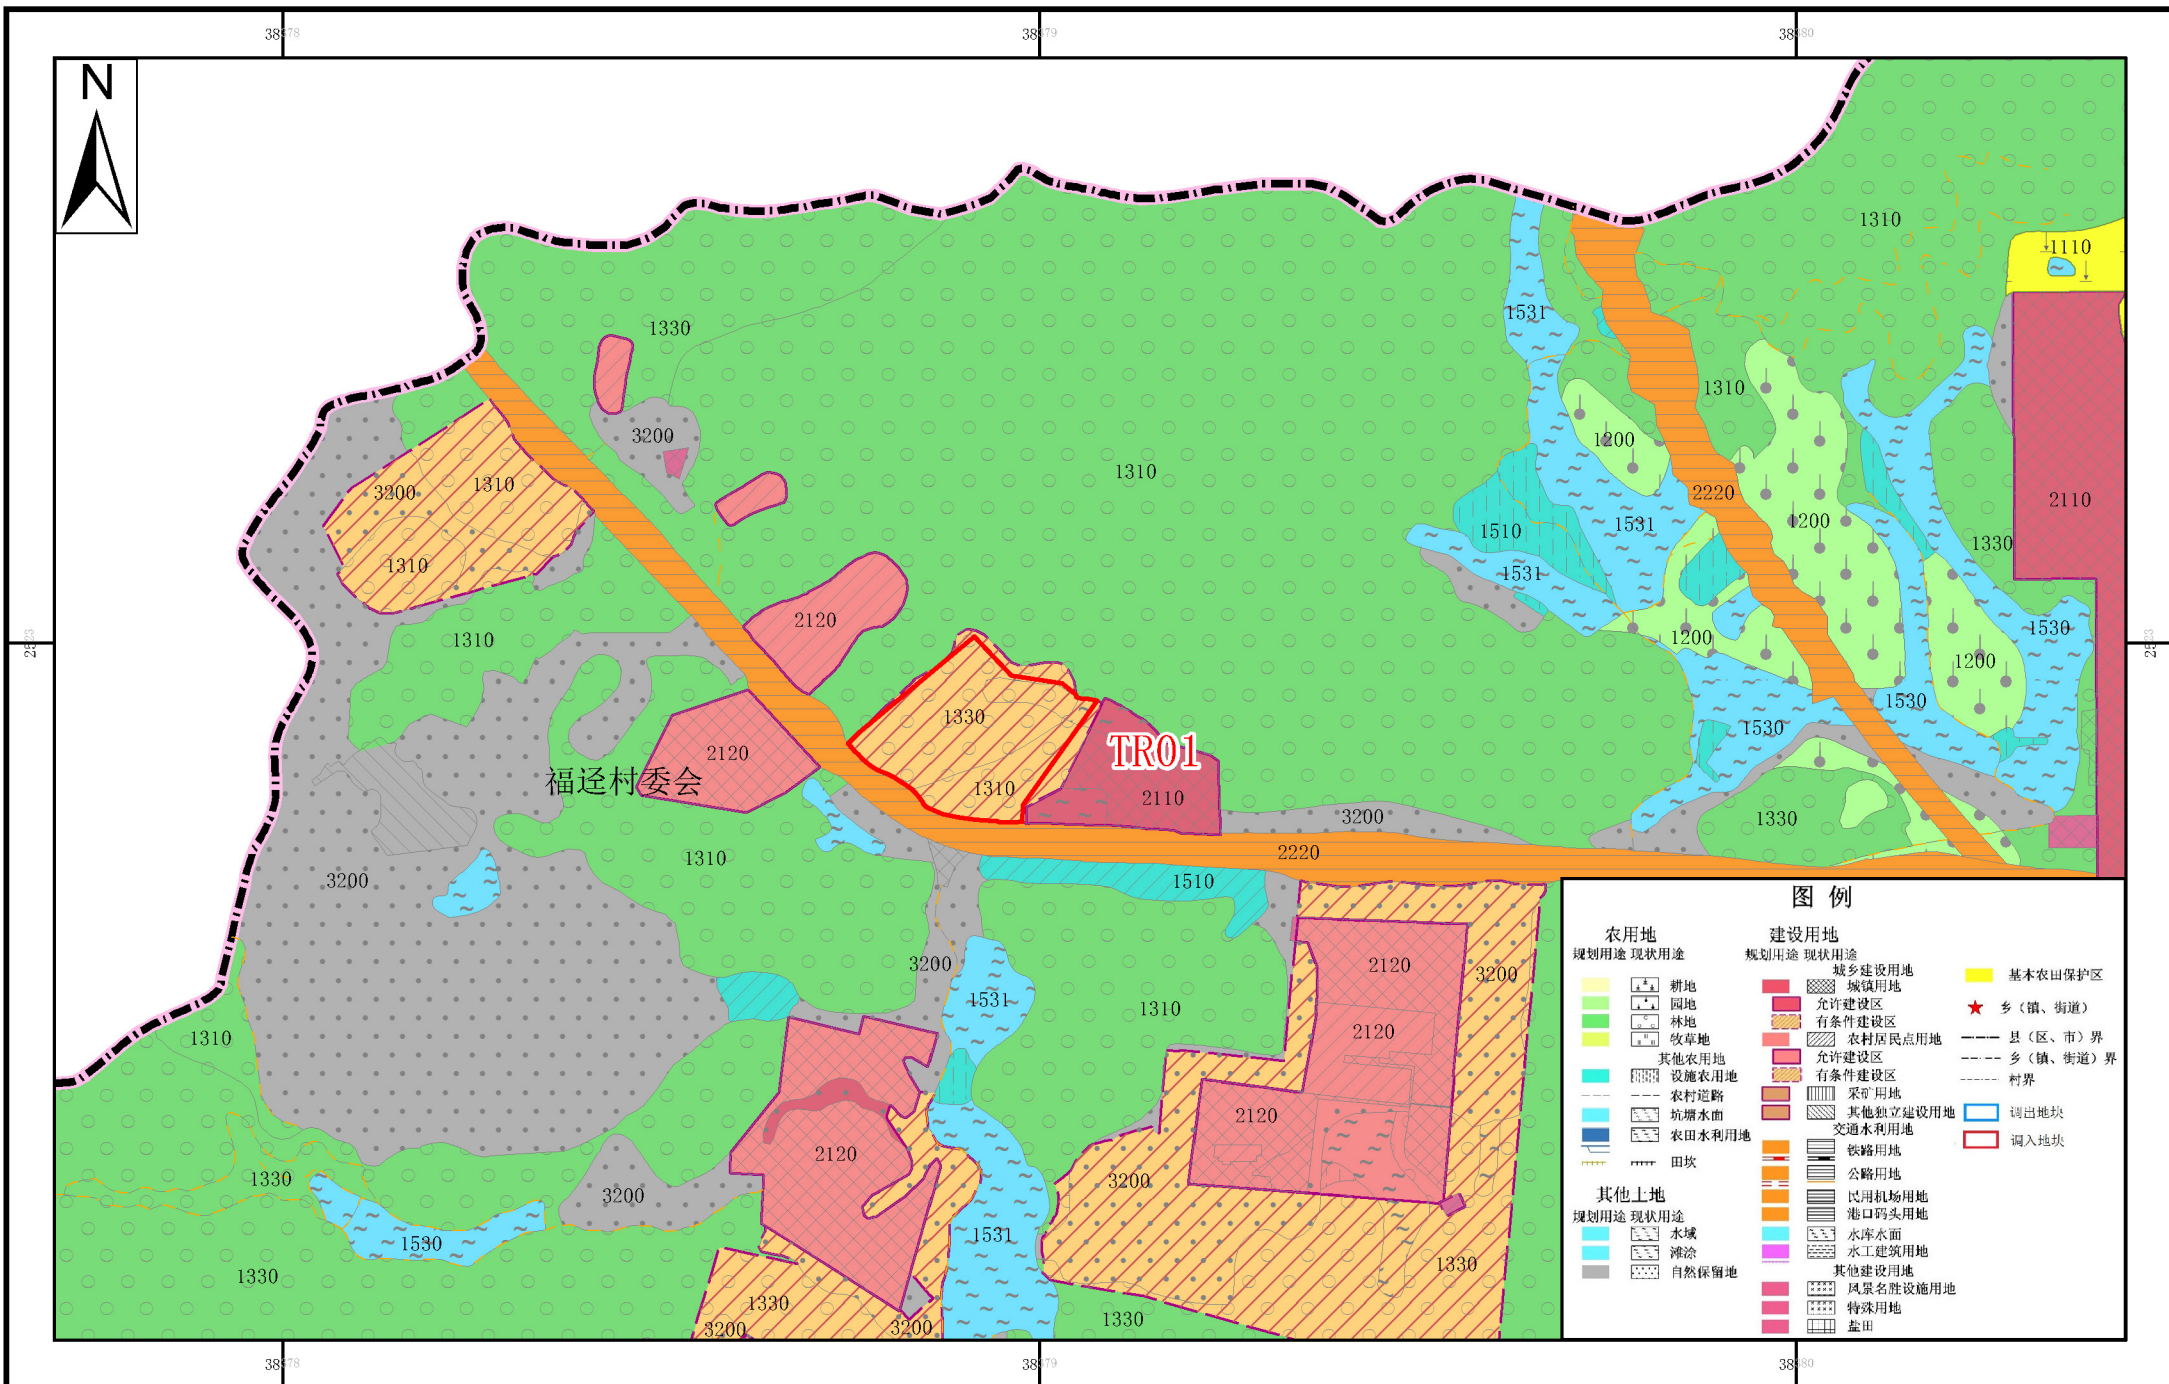

鹤山市龙口镇调入地块土地利用规划图（调整前）（二）

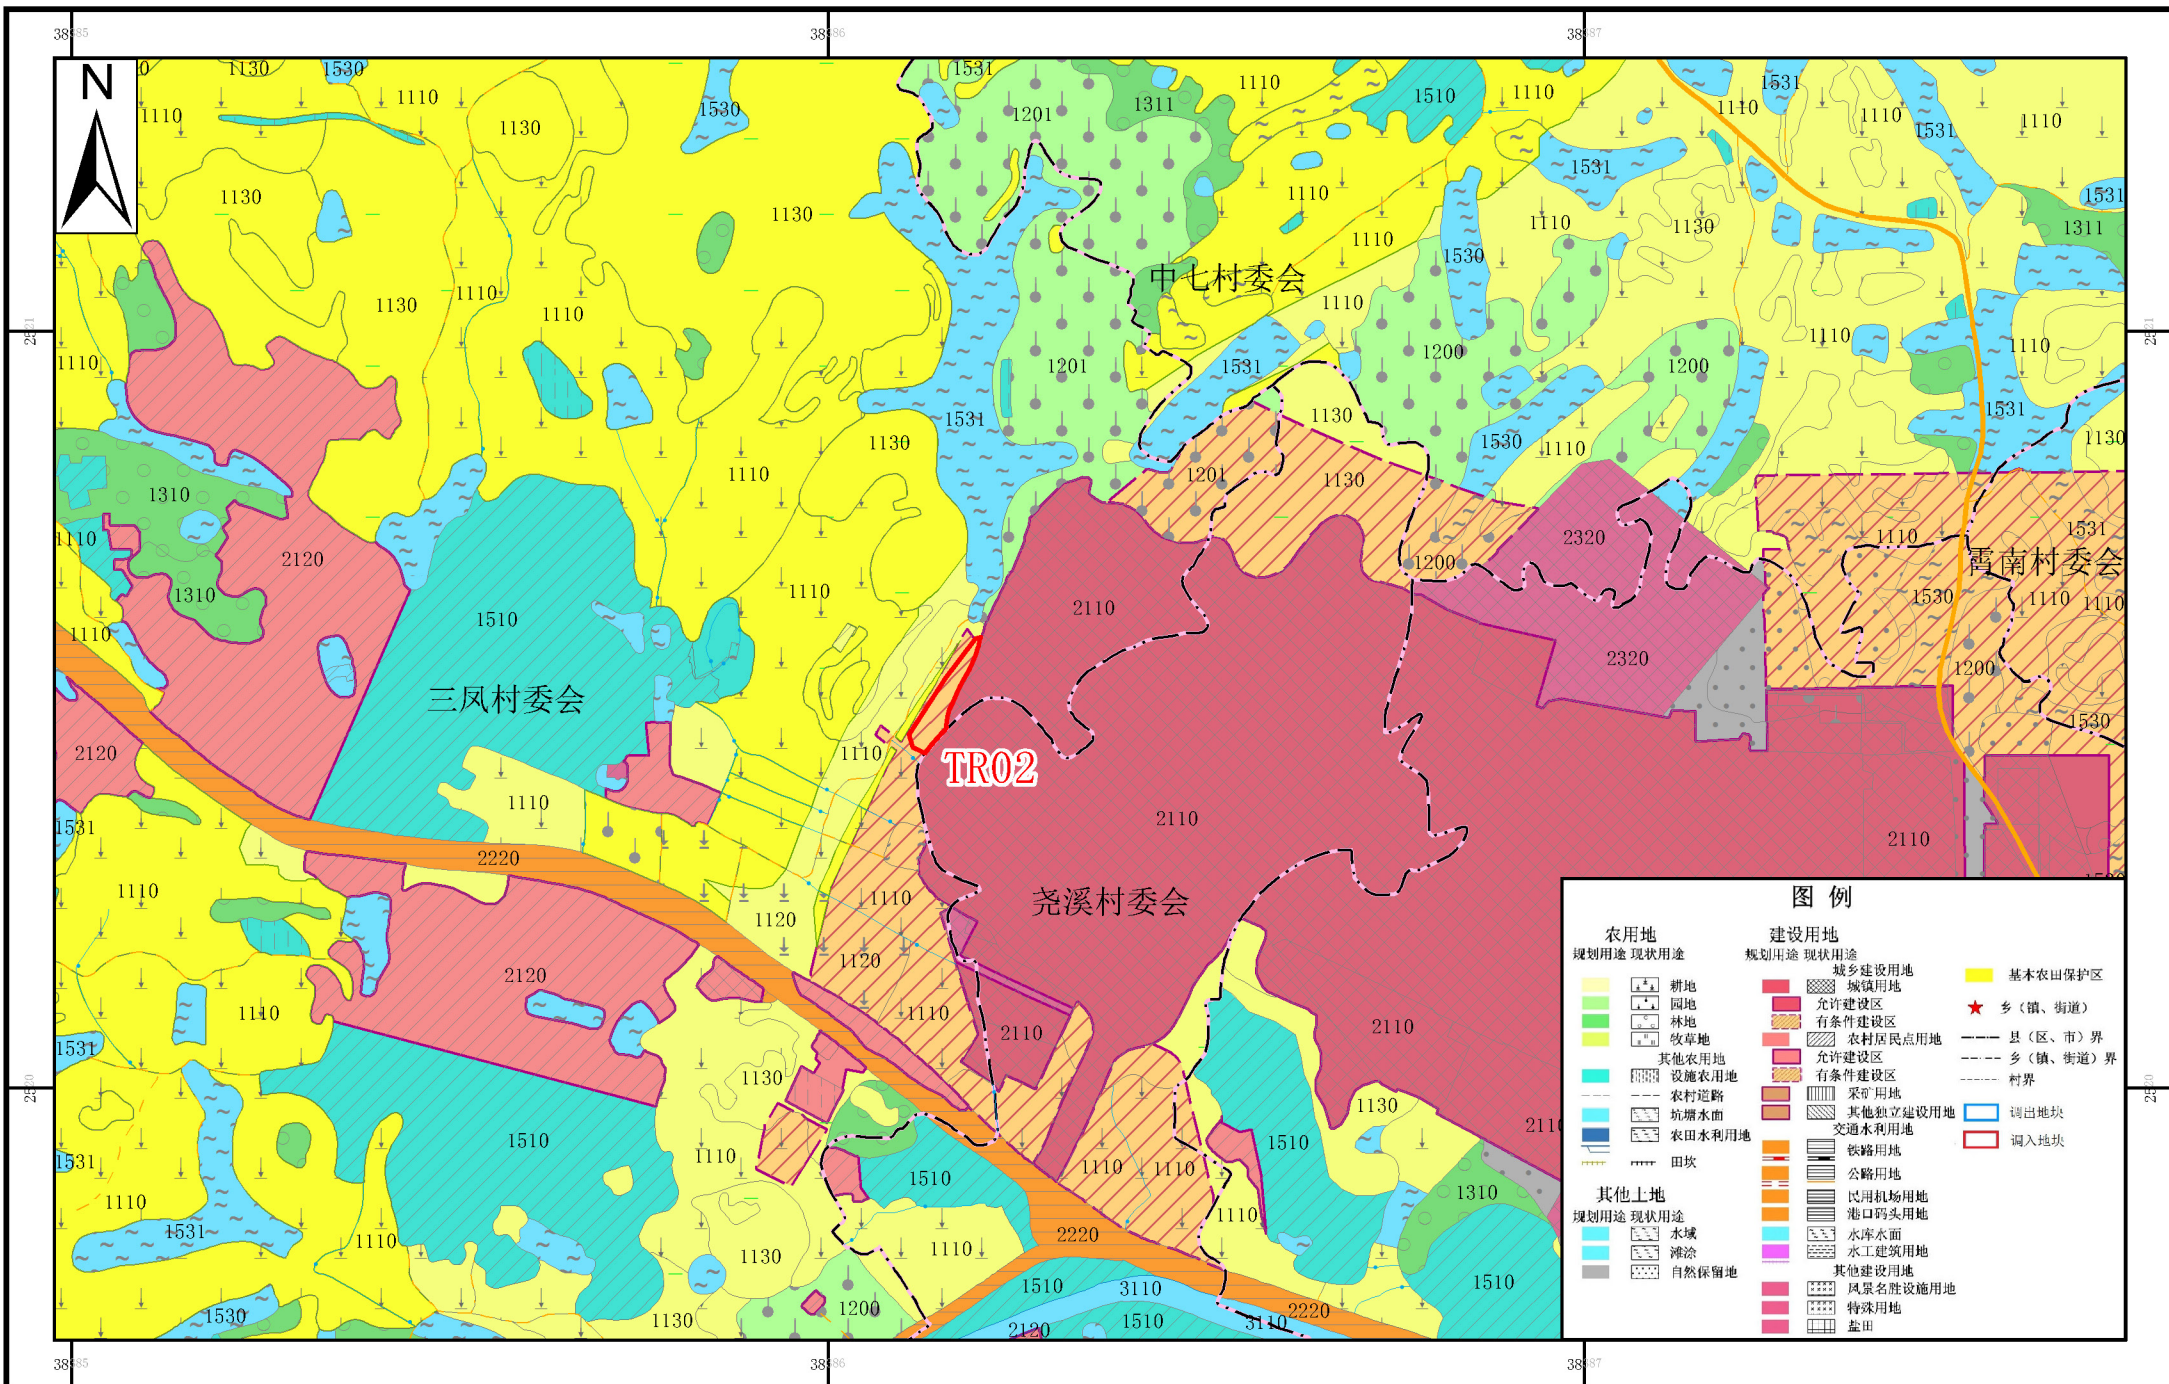

鹤山市龙口镇调入地块土地利用规划图（调整后）（一）

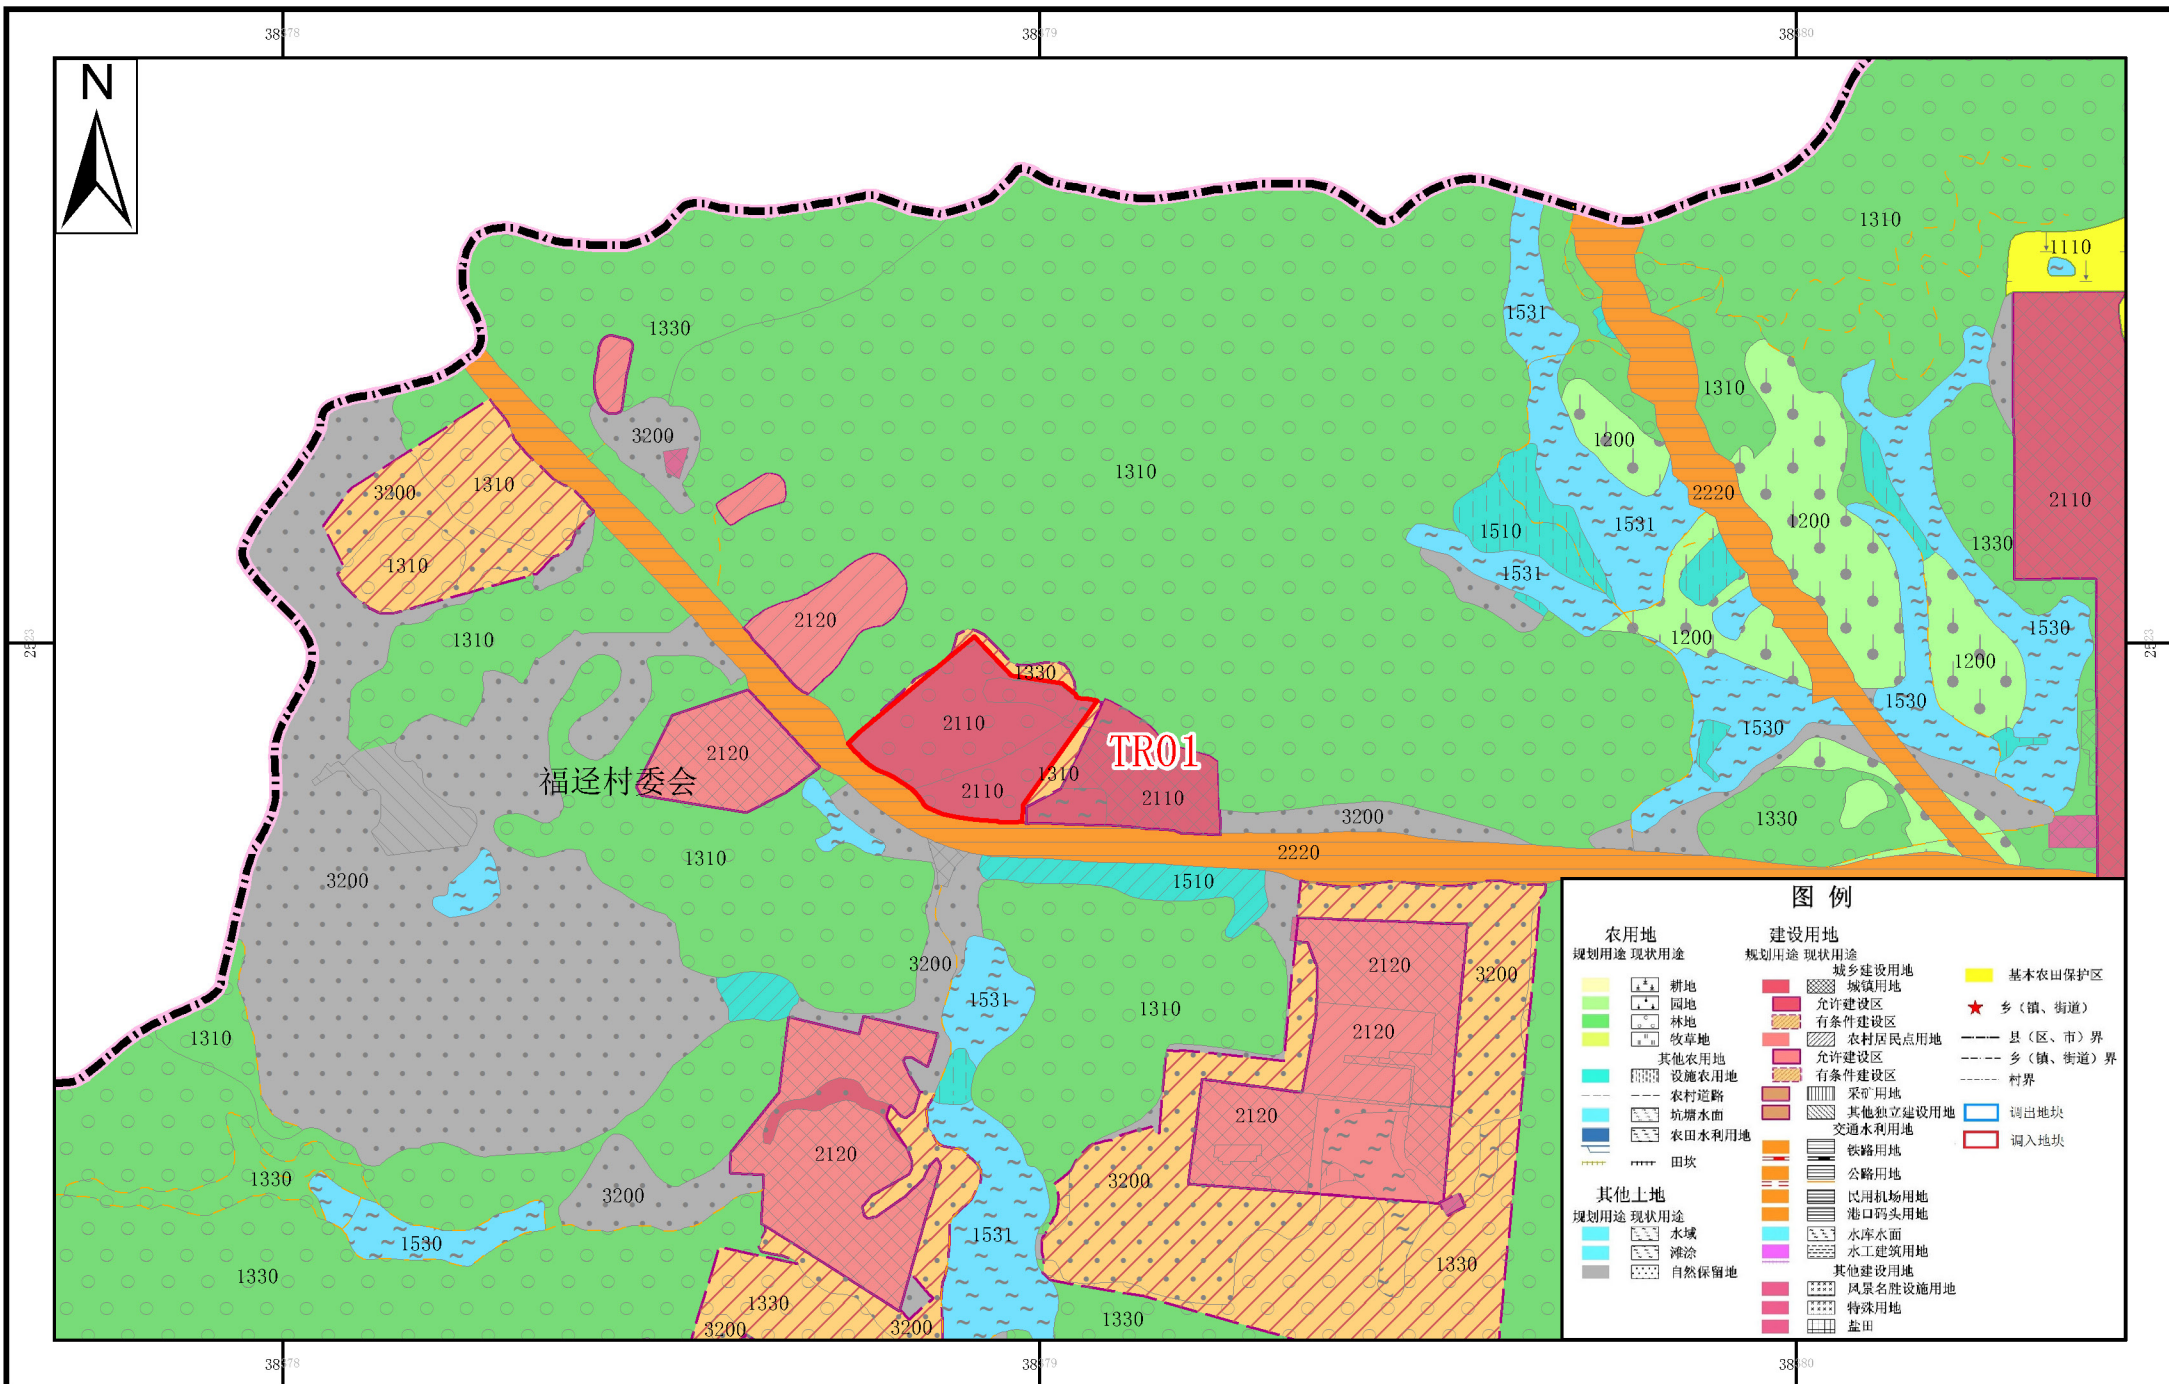

鹤山市龙口镇调入地块土地利用规划图（调整后）（二）

