


鹤山市共和镇大凹村东胜股份经济合作社征收土地红线图

江门市新会空间规划勘测院有限公司

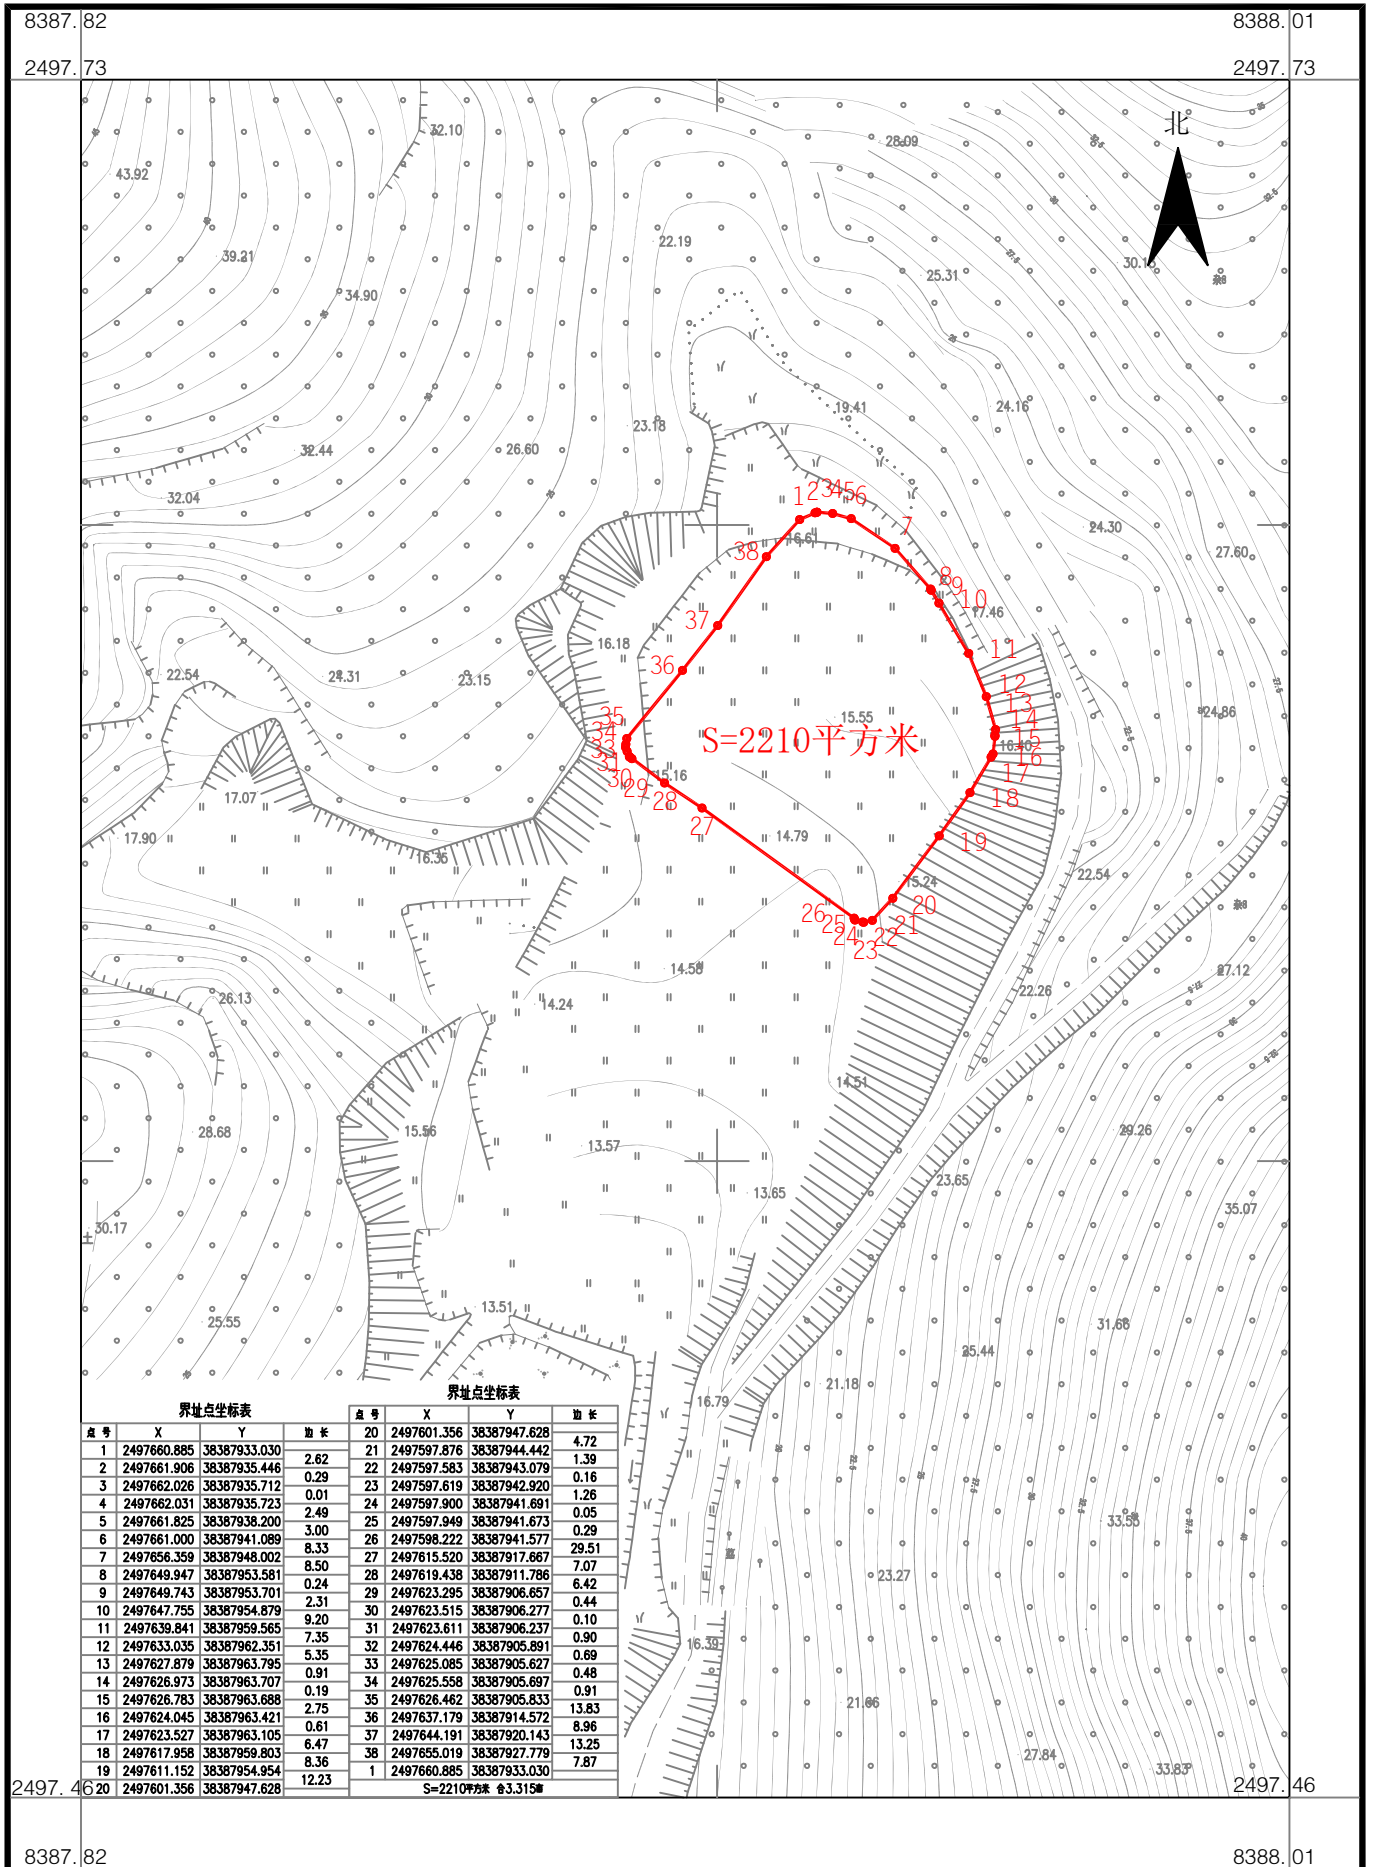

2000国家大地坐标系。
1985高程基准，等高距为1米。
2017国家基本比例尺地形图图式。
2021年5月数字化制图。

1:1000

测量员：周祥红
绘图员：周祥红
检查员：陈才坤