


# 鹤山市2020年度第三批次城镇建设用地图(勘测定界图)(TY128)

鹤山市桃源镇旺龙村委会

单位: m.m<sup>2</sup>

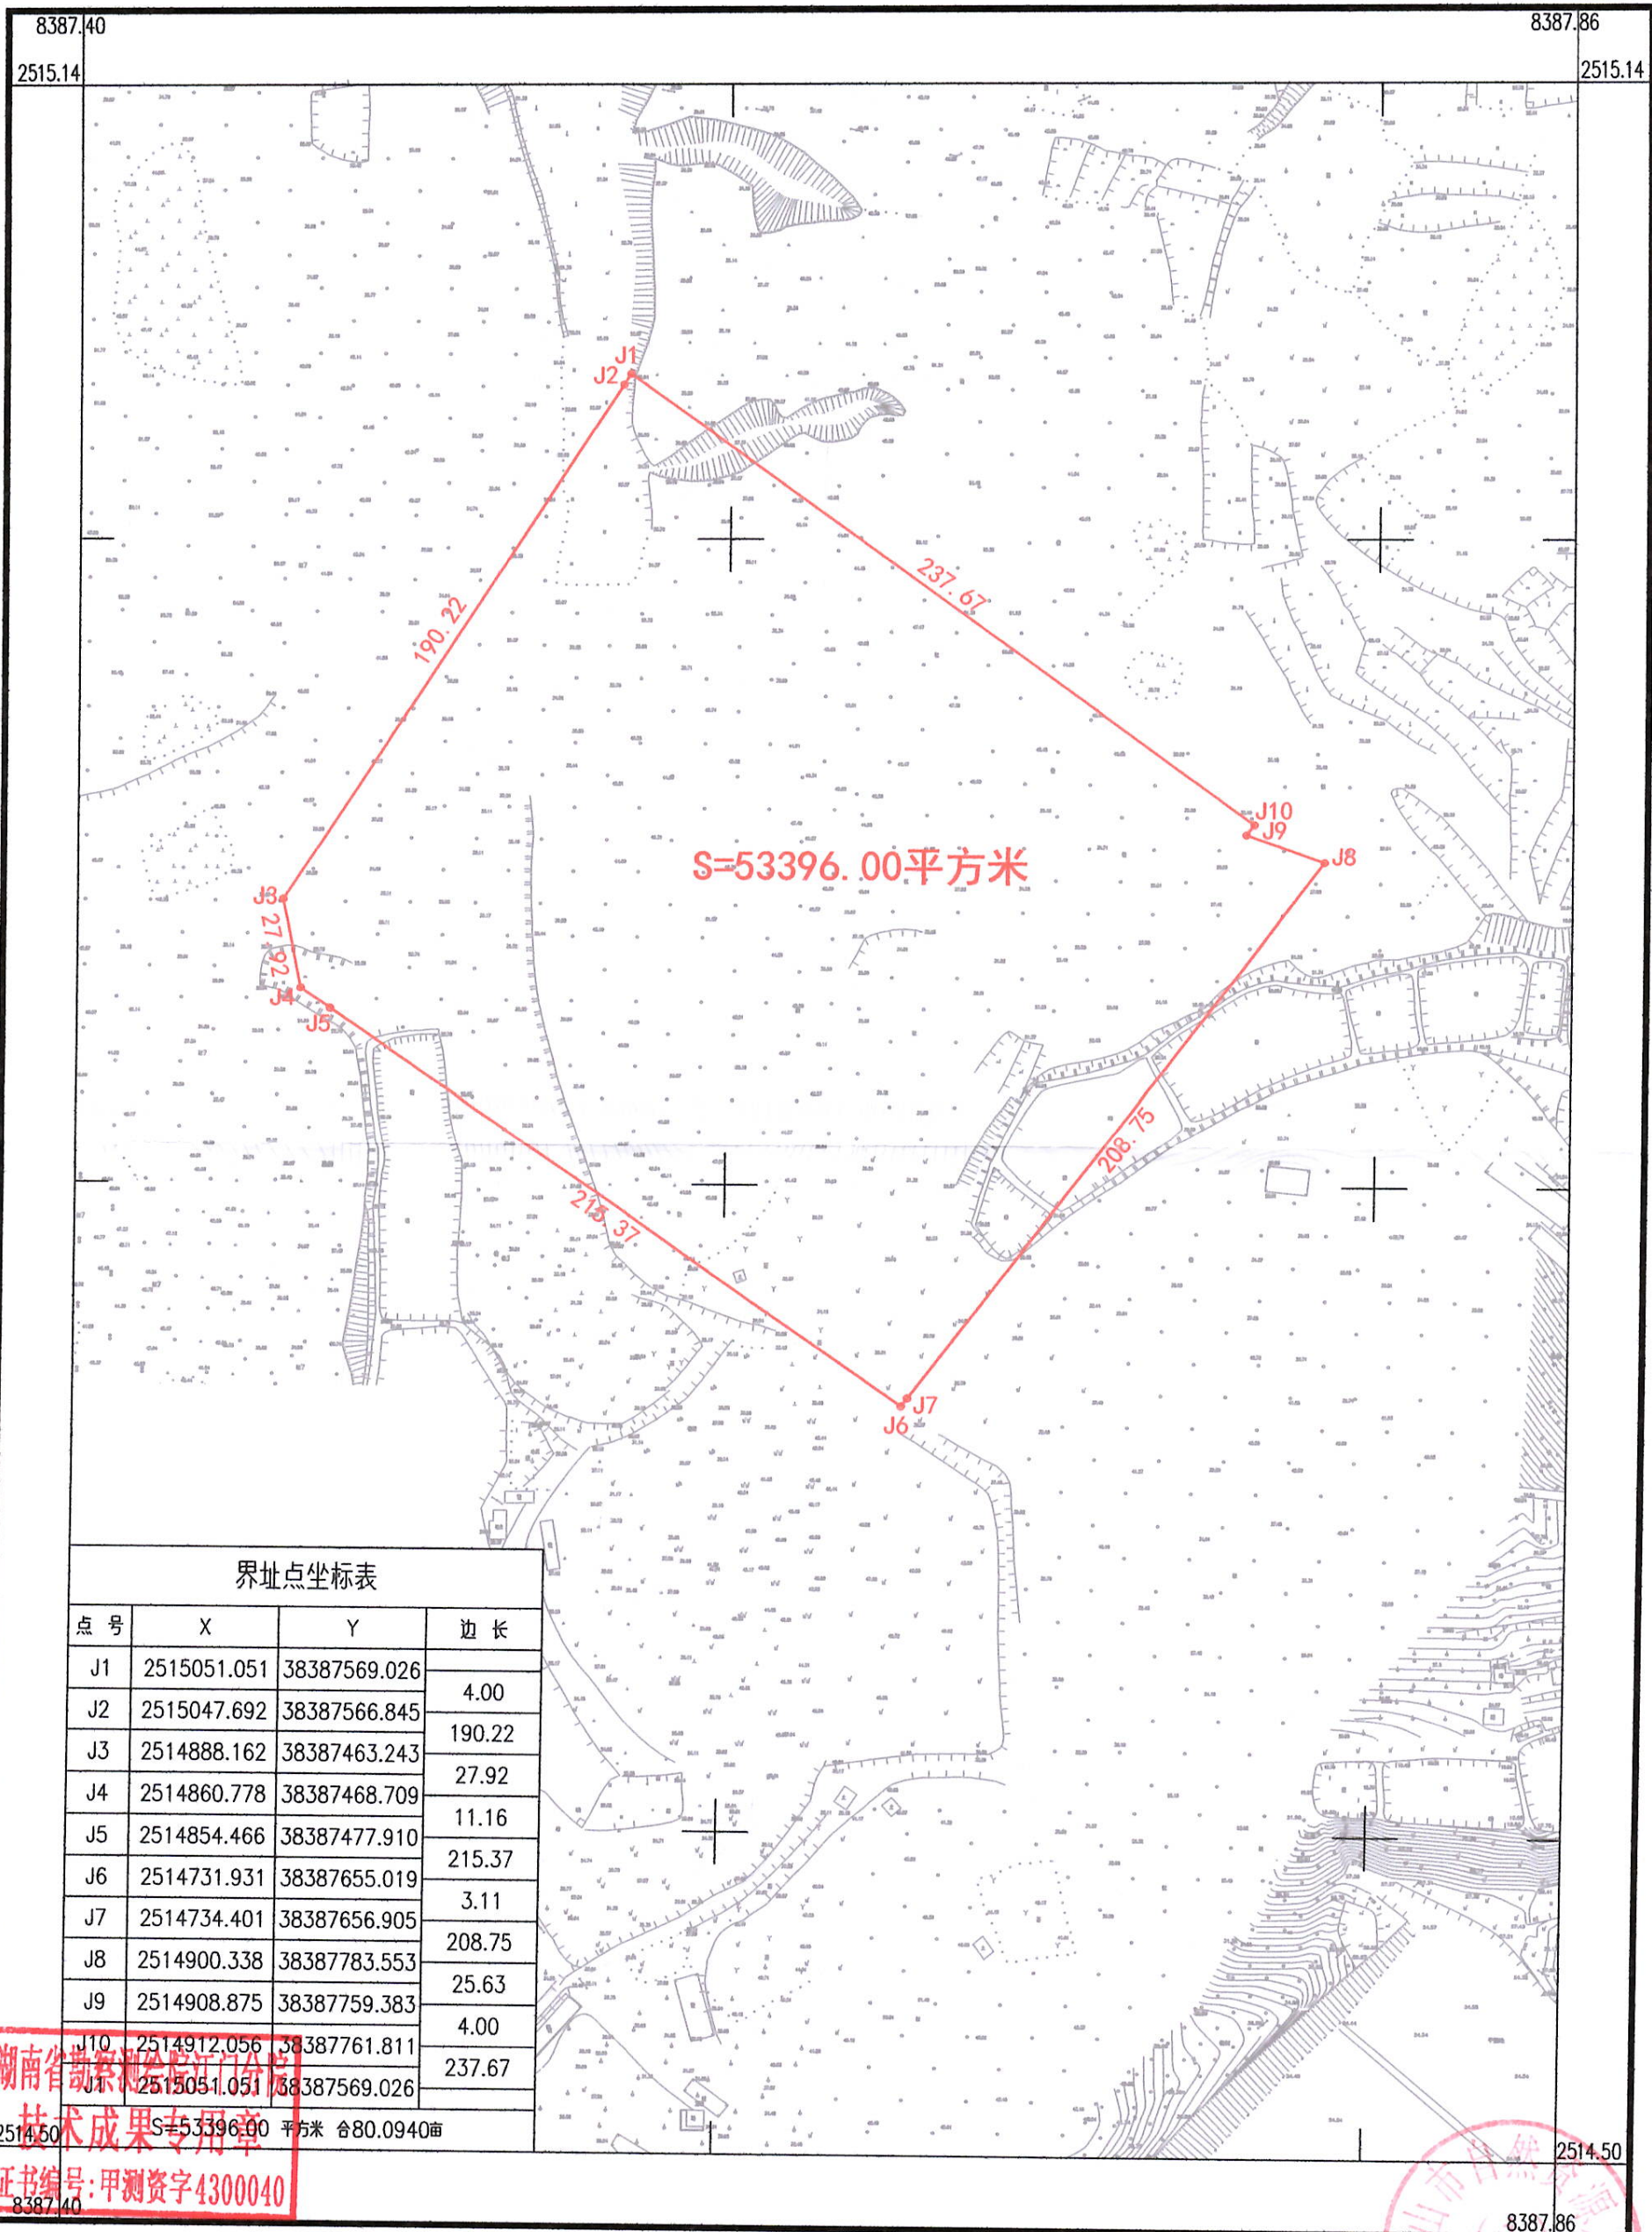

界址点坐标表

点号	X	Y	边长
J1	2515051.051	38387569.026	
J2	2515047.692	38387566.845	4.00
J3	2514888.162	38387463.243	190.22
J4	2514860.778	38387468.709	27.92
J5	2514854.466	38387477.910	11.16
J6	2514731.931	38387655.019	215.37
J7	2514734.401	38387656.905	3.11
J8	2514900.338	38387783.553	208.75
J9	2514908.875	38387759.383	25.63
J10	2514912.056	38387761.811	4.00
J1	2515051.051	38387569.026	237.67

S=53396.00 平方米 合80.0940亩

湖南省自然资源厅  
技术成果专用章  
证书编号:甲测资字4300040

湖南省勘察测绘院江门分院

鹤山市自然资源局  
绘图员:李建英  
检查员:罗文肖  
审核员:周泳锋

2020年2月数字化制图  
2000国家大地坐标系:中央子午线114度  
1985国家高程基准,等高距为1米  
2007年版式

1:2000